


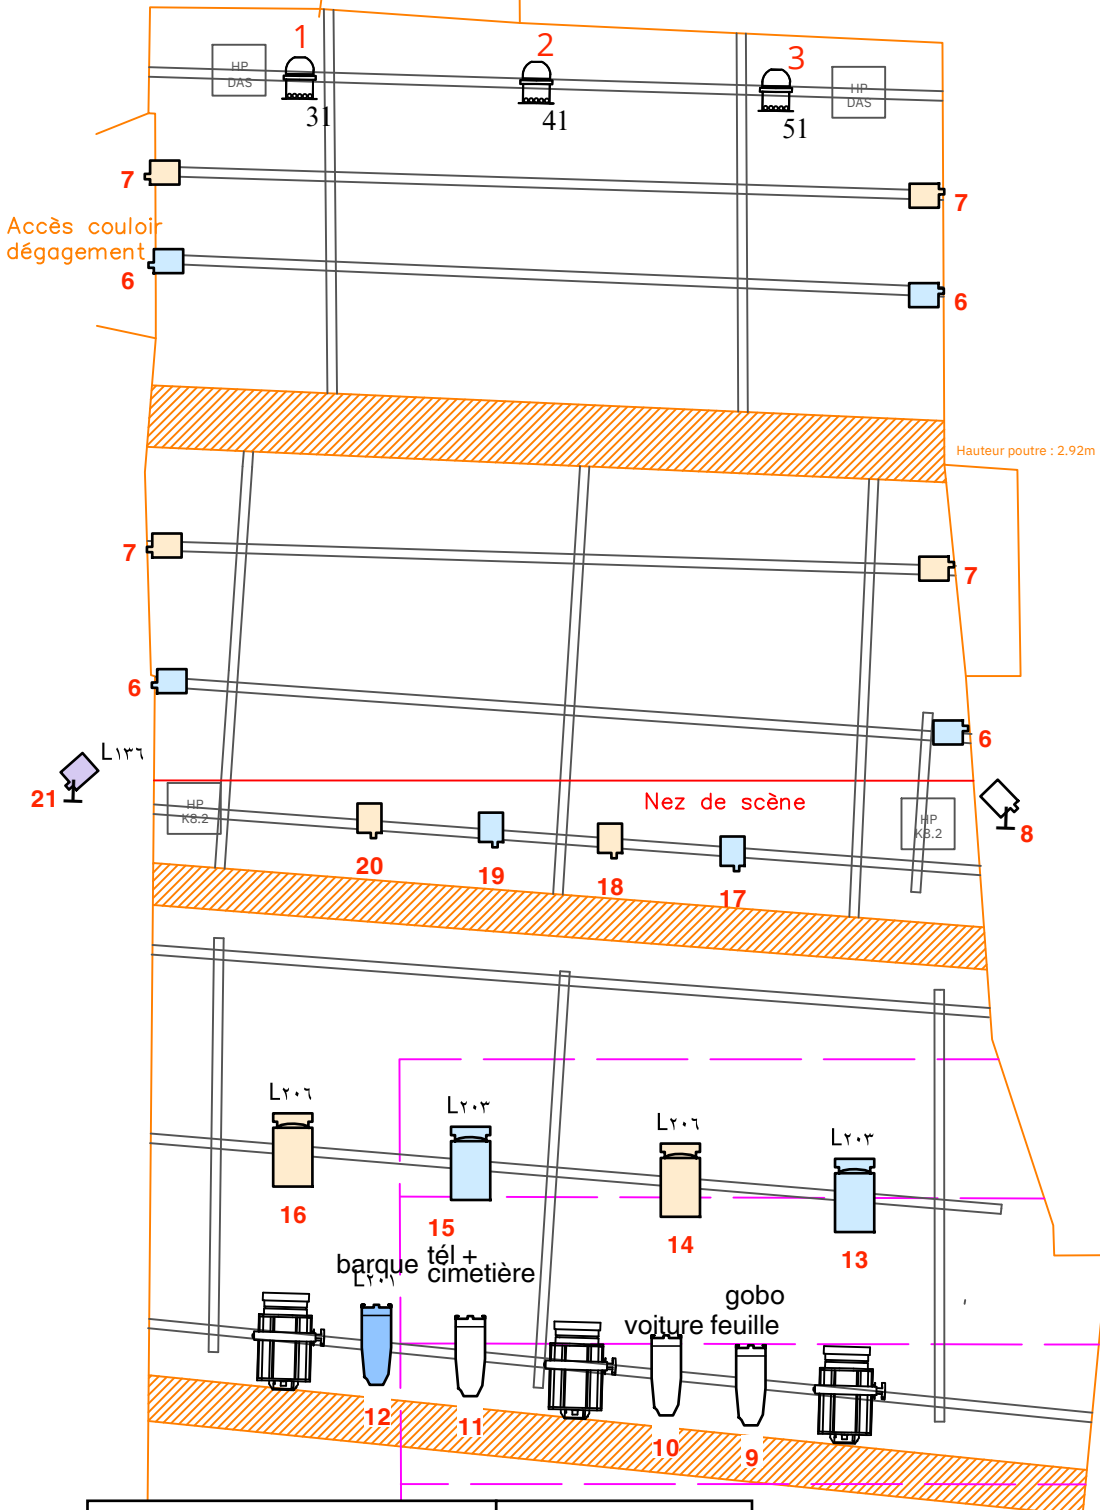


Incendie  
L1.1  22

Accès loge



-  Découpe 575w
-  PC 1kw ou 650w
-  PC 650w ou 500w

|                   |           |                         |
|-------------------|-----------|-------------------------|
| <b>Capitaines</b> |           | <b>Plan<br/>Lumière</b> |
| Venue:            | 2025/2026 |                         |
| Designer:         | M+M+T     |                         |

adin